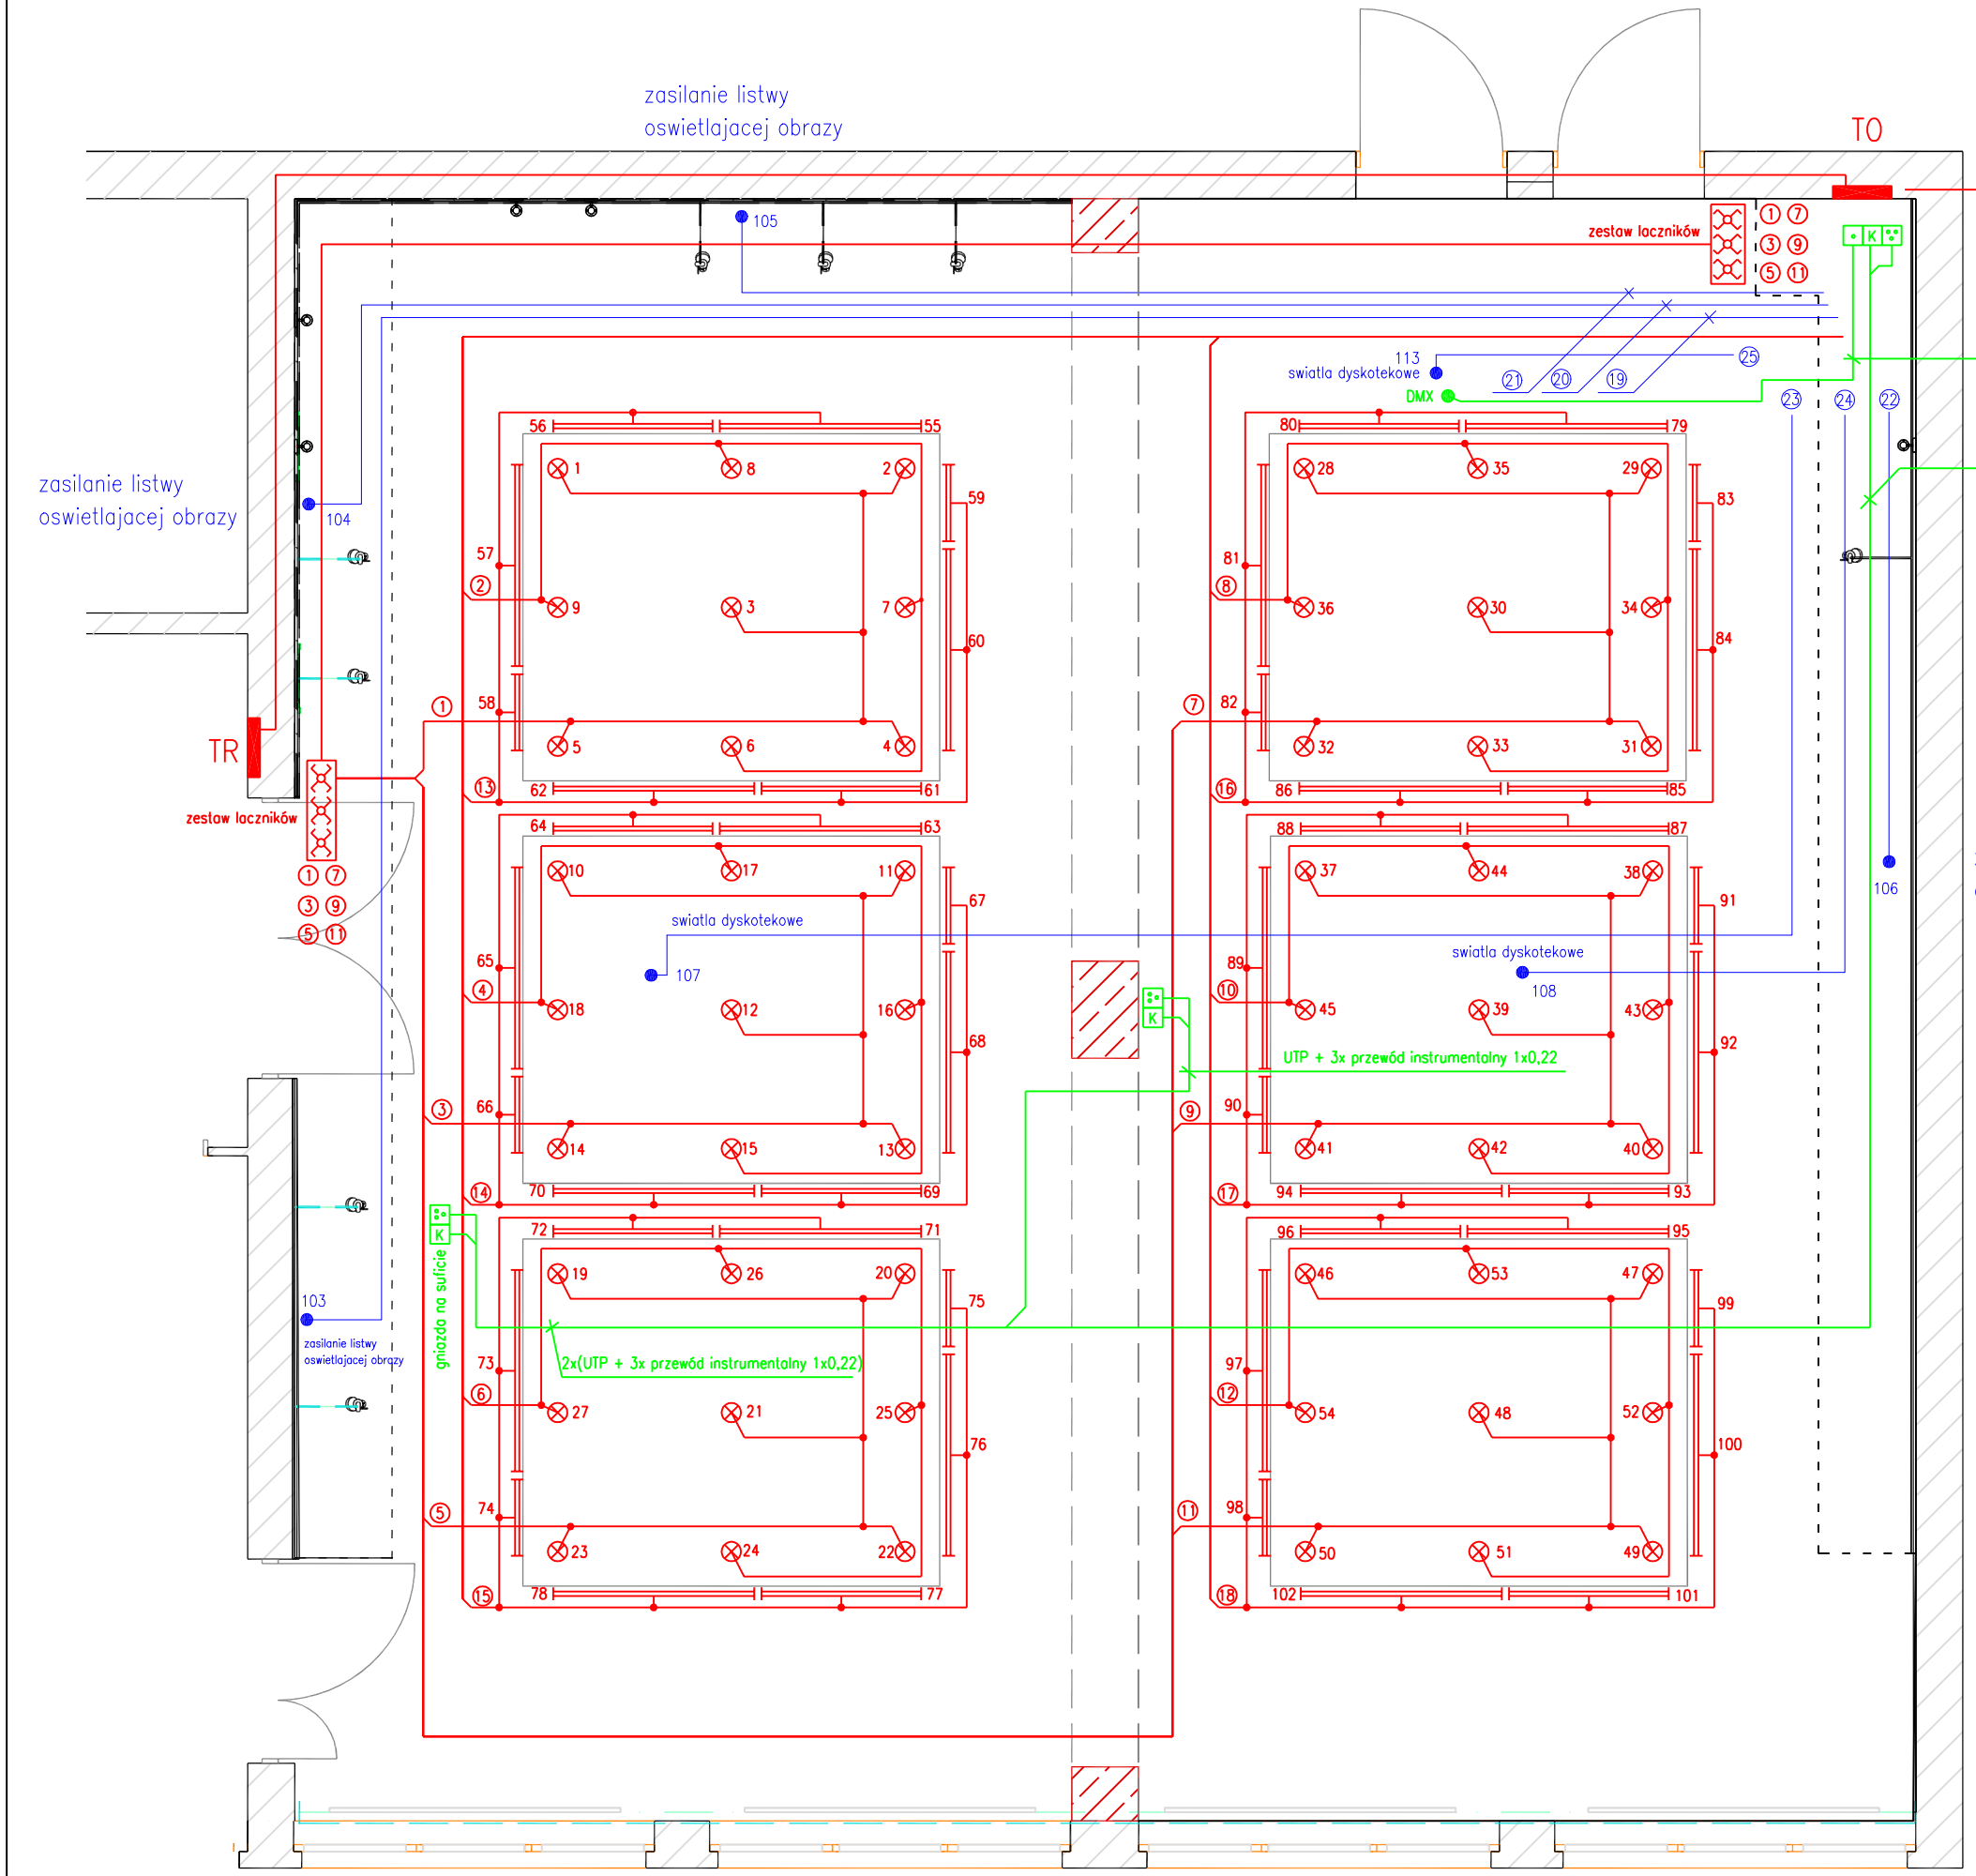

– oprawa swietlowkowa 1,45m

– oprawa swietlowkowa 1,15m

– oprawa swietlowkowa 0,55m

– np. MBS 146 CDM–T35W lub podobna o tych samych paramatrach technicznych

K – gniazdo RJ 45

– gniazdo RCA potrójne

– wtyk montazowy XLR np. WT 1082

34 – numer elementu

⑱ – numer obwodu

– wypust kablowy

– zestaw lacznikow

UWAGA

Wszelkie zmiany w dokumentacji nalezy uzgadniać z projektantem

inżynieria
KOMPLEKSOWE USŁUGI INŻYNIERYJNE

tel. 0 602 444–043

www.inzyniering.pl biuro@inzyniering.pl

Projekt:	Modernizacja pomieszczeń Mosińskiego Osrodka Kultury Mosina, ul. Dworcowa 4
Projektanci:	mgr inz. Wojciech Sobiak upr. nr 678/87/PW mgr inz. Mariusz Fordon
Branza:	Elektryczna
Temat:	INSTALACJA ELEKTRYCZNA - OŚWIETLENIE
Data:	maj 2009
Format:	A–3
Rysunek:	E–1
Skala:	1:50